

EKSIST. BEPLANTNING


Gammel Viborgvej

midlertidig adgangsvej

fremtidig vejtilslutning til Runesvinget

SIGNATUR:

- LOKALPLANGRÆNSE
- — — — — OMRÅDEGRÆNSE
- · — · — · UNDEROMRÅDEGRÆNSE
- ▨ BYGGEFELT
- · — · — · BYGGELINIE
- ▩ OVERSIGTSAREAL

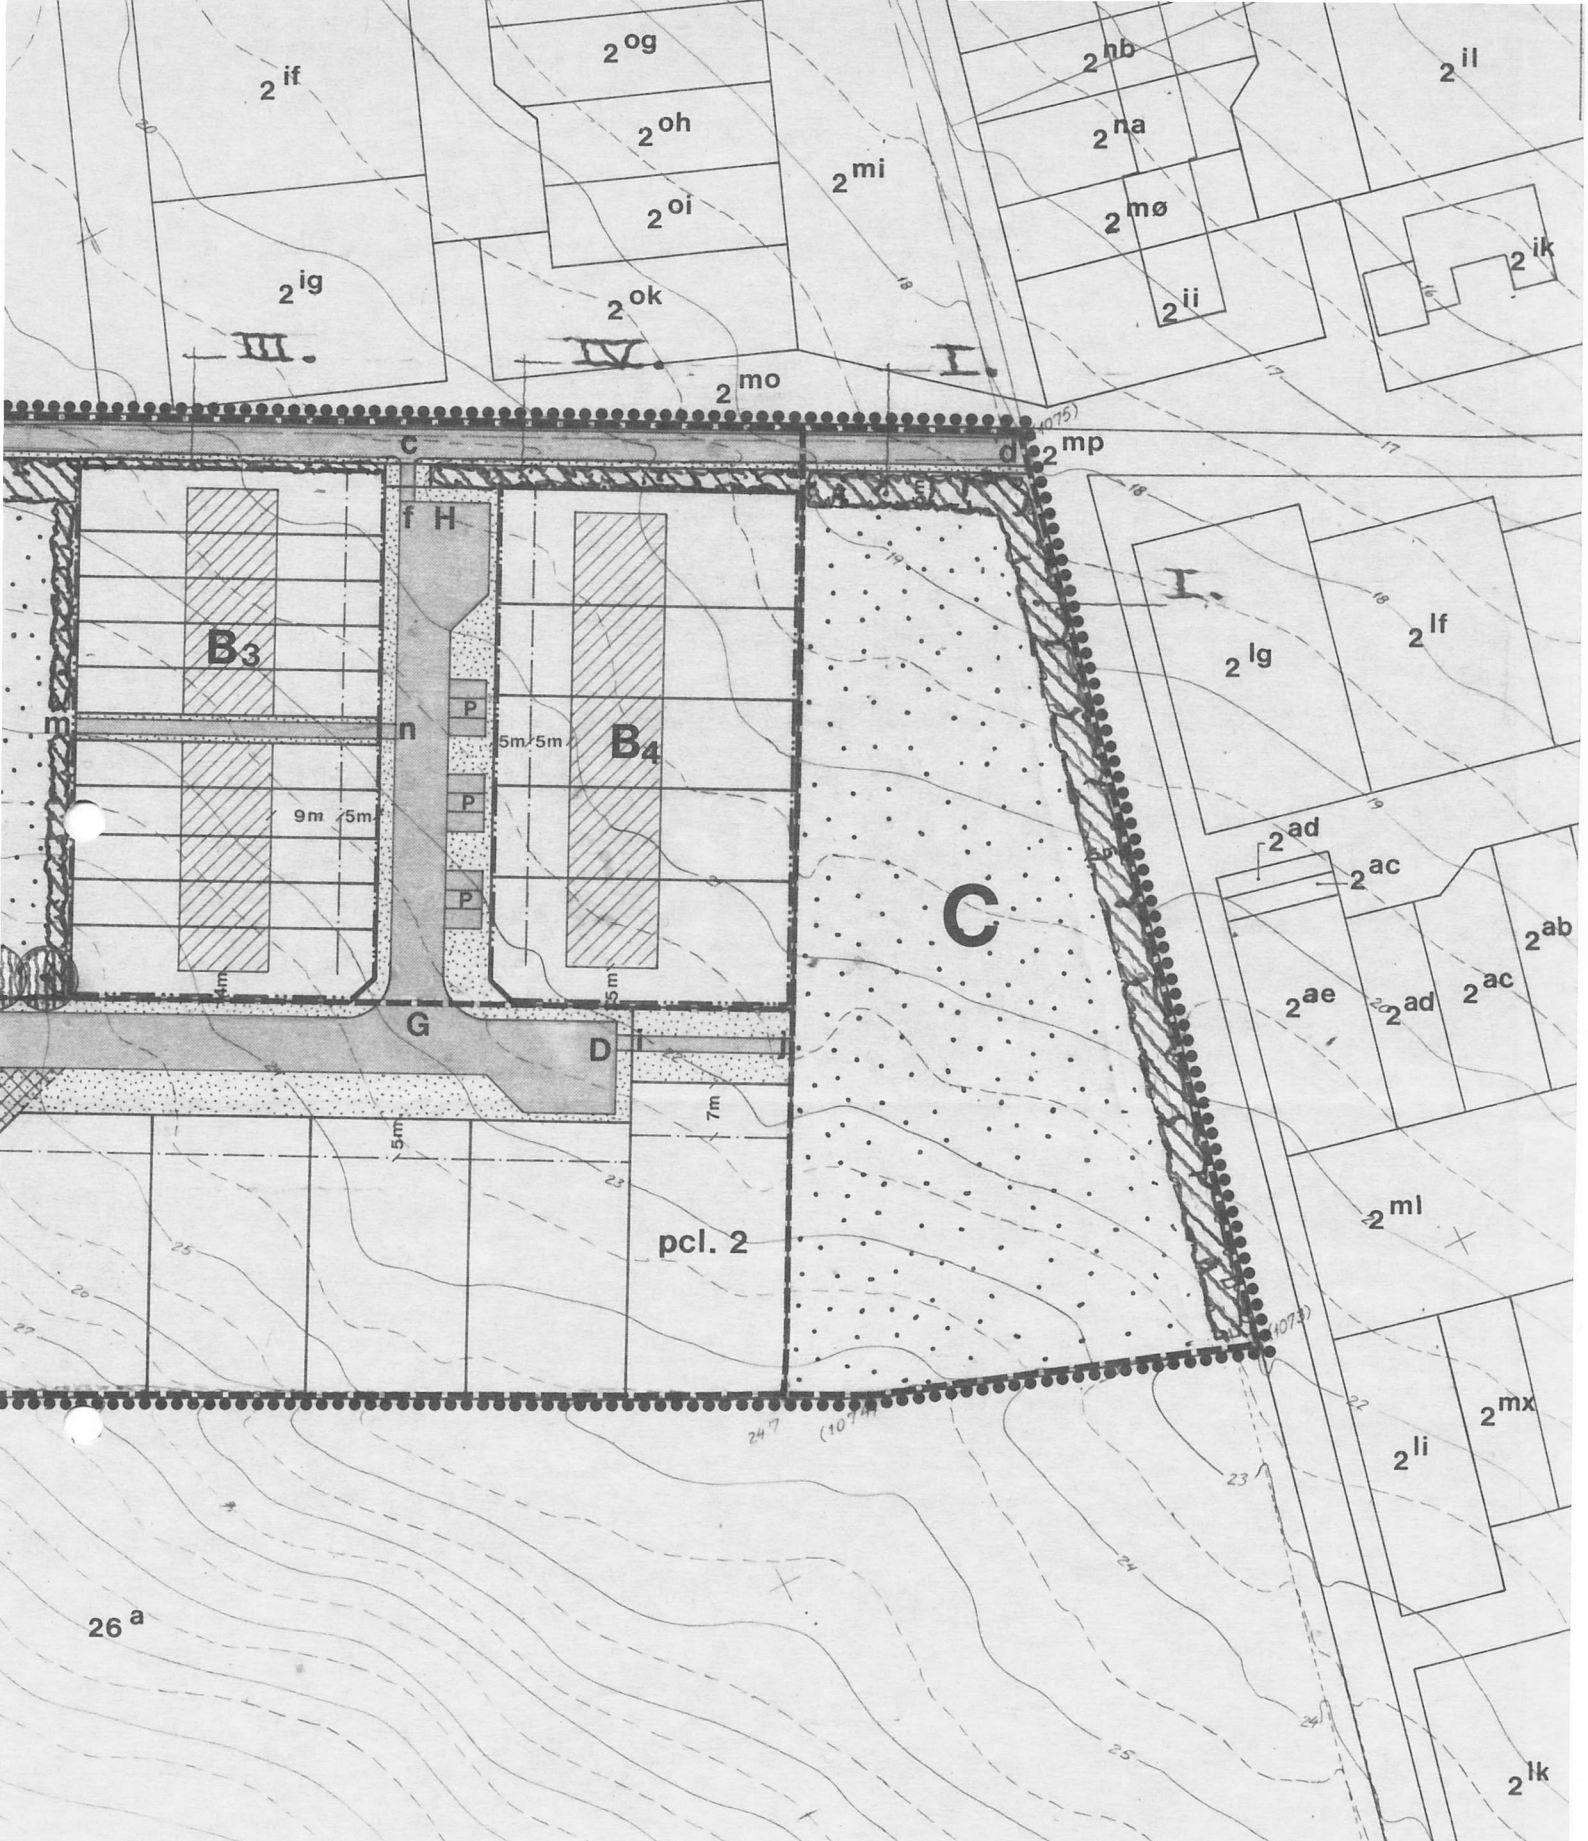

-  FÆLLESAREAL
-  VEJ/STI M. RABAT
-  PARKERING
-  BEPLANTNINGSBÆLTE
-  STAMMEDE TRÆER
-  HÆK

LOKALPLAN 02-002

AALBORG KOMMUNE


PLANLÆGNINGSEKRETARIATET

MÅL 1:1000 DEN 27. SEPT. 1978

KORTBILAG NR. 1

BEPLANTNING:

OMRÅDE I.

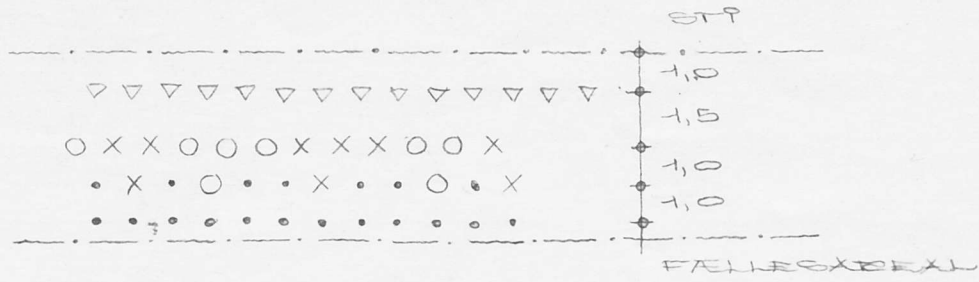


BEPLANTNINGSPRINCIP
MÅL 1:200

MÆRKE ANTAL PLANTENAVN OG STØRRELSE

▽	145	SORBUS INTERMEDIJA SELJEBØN	~	SKOVPLANTE
X	100	CRATAEGUS MONOGYNA ÅL TJØEN	~	
O	100	PRUNUS PADUS HAG	~	~
•	230	LIGUSTRUM VULGARE LIGUSTETE	~	~

OMRÅDE II.

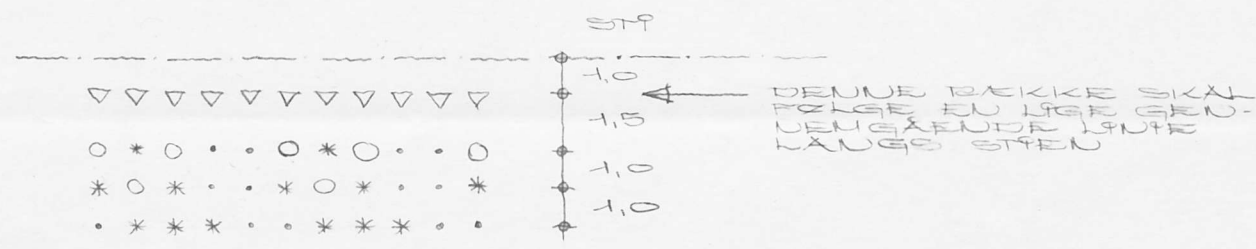

BEPLANTNINGSPRINCIP
MÅL 1:200

MÆRKE ANTAL PLANTENAVN OG STØRRELSE

▽	65	SORBUS INTERMEDIJA SELJEBØN	~	SKOVPLANTE
O	40	BETULA VERRUCOSA VOTREBØK	~	-
•	75	PIUS HUGO BJEGFVE	~	-
*	75	LIGUSTRUM VULGARE LIGUSTETE	~	-

OMRÅDE III.

MÆRKE ANTAL PLANTENAVN OG STØRRELSE


~~100~~ 80 SORBUS INTERMEDIJA ~ SKOVPLANTE
SELJEBØN
SE UNDER OMRÅDE II.

OMRÅDE IV.

MÆRKE ANTAL PLANTENAVN OG STØRRELSE

~~100~~ 105 SORBUS INTERMEDIJA ~ SKOVPLANTE
SELJEBØN
SE UNDER OMRÅDE II.

OMRÅDE V.

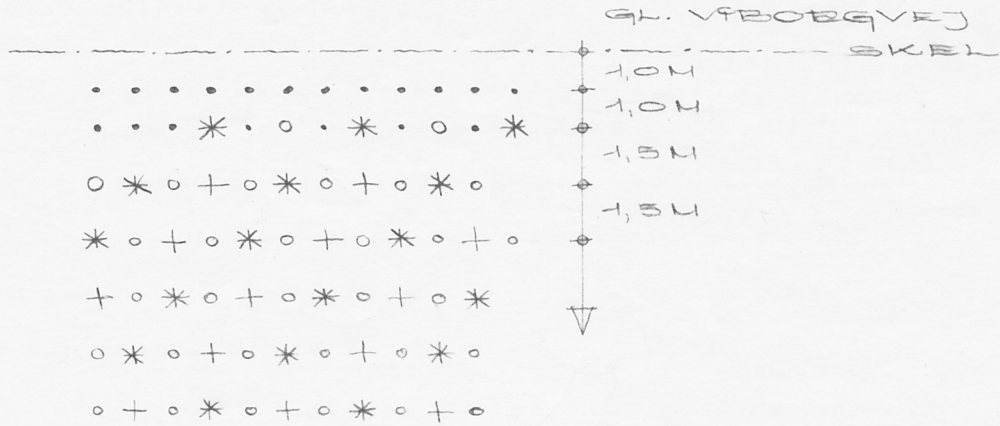

BEPLANTNINGSPROJEKT
MÅL 1:200

MÆRKE ANTAL PLANTENAVN OG STØRRELSE

+	150	ALNUS GLUTINOSA BØDEL	-	SKOVPLANTE
*	150	QUERCUS PETRAEA VINTERBEG	-	-
○	300	PRUNUS PADUS ALM. HÆG	-	-
•	120	LIGUSTEUM VULGARE LIGUSTER	-	-

OMRÅDE VI.

MÆRKE ANTAL PLANTENAVN OG STØRRELSE

	800	LIGUSTEUM VULGARE LIGUSTER	-	HÆKPLANTER
--	-----	-------------------------------	---	------------

DER PLANTES 1 RÆKKE, 8 PLANTER/M

OMRÅDE VII.

MÆRKE ANTAL PLANTENAVN OG STØRRELSE

	9	AESCULUS HIPPOCASTANUM HESTEKASTAUNE	-	10-12 CM
--	---	---	---	----------

PLANTEAFSTÅND 30M

HVOR TÆTET ER AUGSVET, ER PLANTEAFSTÅNDE 1,0M.

Teknisk Forvaltning
Distrikt IV
Modt. 2 2 AUG. 1983

belig: SVENSTRUP - STEDYSSER	mål: 1:1000, 1:200
	tegn nr.: 283-01
sag: BOLIGUDSTYKKNING	tegn af: ES/PC /
	dato: 09.11.82
emne: BEPLANTNINGSPÅN	rev.:
	sign.:

STADSGARTNERENS KONTOR

Vesterbro 18, 9000 Aalborg, Telefon (08) 12 72 22

